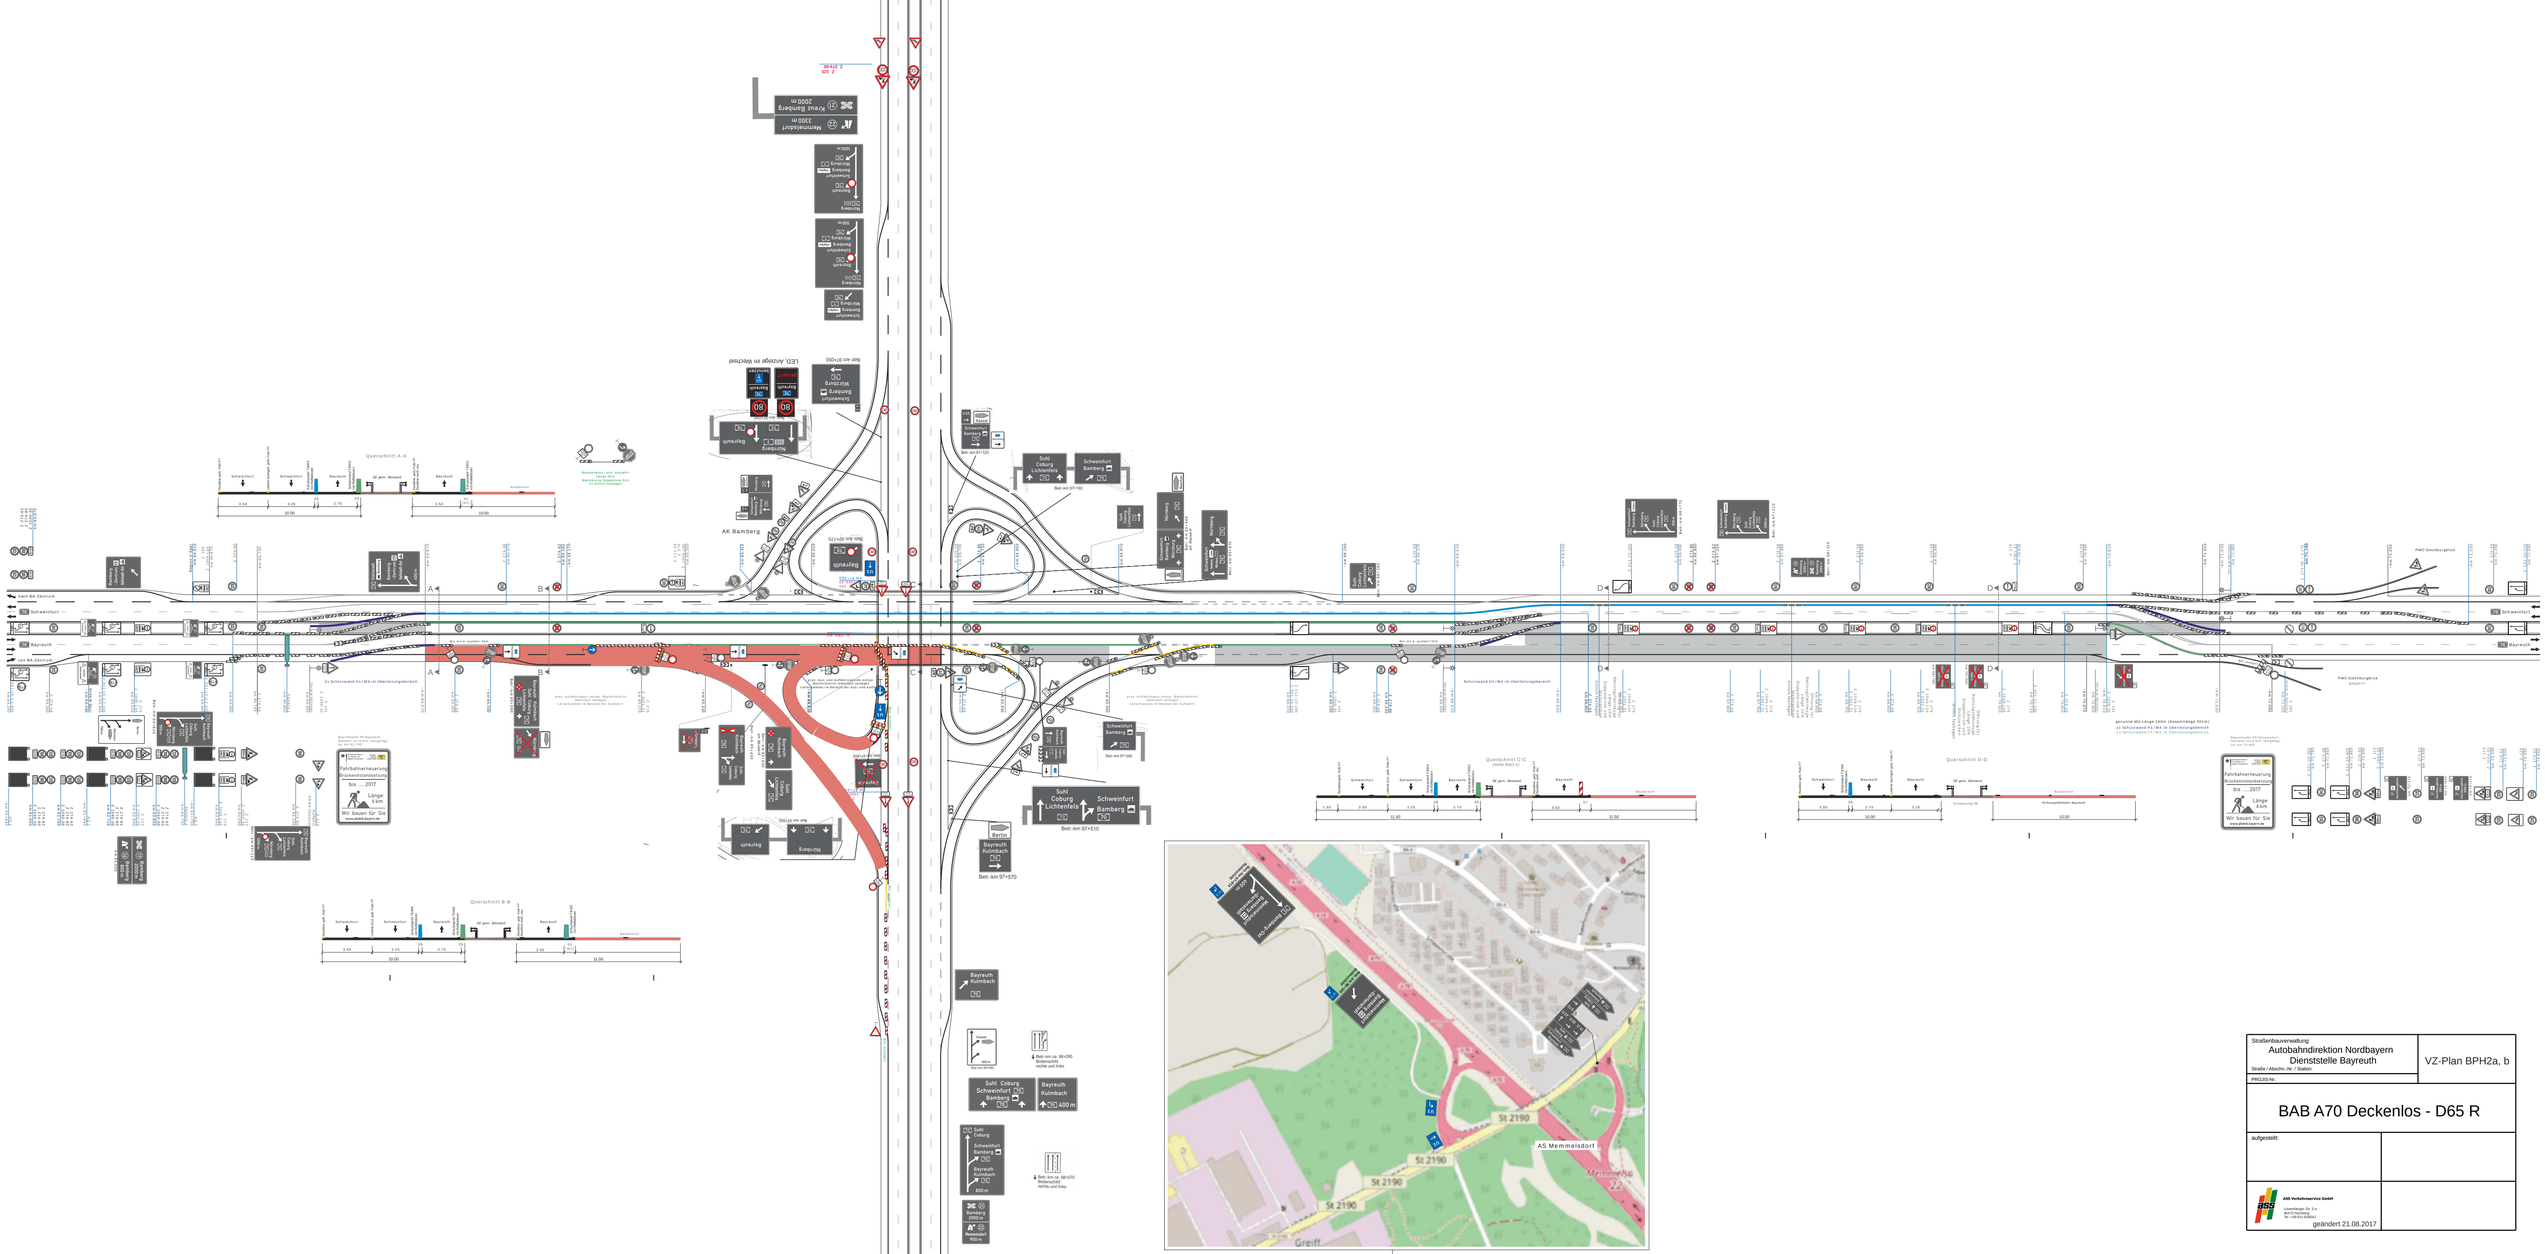
Querschnitt A-A
Querschnitt B-B
Querschnitt C-C
Querschnitt D-D
Schutzwand H1/W4 im Überholungsbereich
Fahrbahnerneuerung Rückenintendanzstrecke bis ... 2017
Länge 4 km
Wir bauen für Sie
www.abdv.bayern.de
AK Bamberg
Bayreuth
Schweinfurt
Suhl Coburg Lichtenfels
Suhl Coburg Schweinfurt Bamberg
Bayreuth Kulmbach
Berlin
Greiff
St 2190
AS Memmelsdorf
Memmelsdorf
Straßenbauverwaltung
Autobahndirektion Nordbayern
Dienststelle Bayreuth
VZ-Plan BPH2a, b
BAB A70 Deckenlos - D65 R
aufgestellt:
ASS Verkehrsservice GmbH
geändert 21.08.2017